



ΕΦΗΜΕΡΙΣ ΤΗΣ ΚΥΒΕΡΝΗΣΕΩΣ

ΤΗΣ ΕΛΛΗΝΙΚΗΣ ΔΗΜΟΚΡΑΤΙΑΣ

ΤΕΥΧΟΣ ΤΕΤΑΡΤΟ Αρ. Φύλλου 1295

31 Δεκεμβρίου 2004

ΠΕΡΙΕΧΟΜΕΝΑ

ΑΠΟΦΑΣΕΙΣ

ΑΠΟΦΑΣΕΙΣ

Αριθ. 323 (1)

Άρση αναδάσωσης από εκτάσεις (1) 0,880 στρ. (2) 0,400 στρ. (3) 0,080 στρ. επί επαρχιακού δρόμου Βιλλίων - Πόρτο Γερμενού περιφέρειας Δήμου Βιλλίων Ν. Αττικής.

Ο ΓΕΝΙΚΟΣ ΓΡΑΜΜΑΤΕΑΣ ΠΕΡΙΦΕΡΕΙΑΣ ΑΤΤΙΚΗΣ

Έχοντας υπόψη:

1. Τις διατάξεις του Ν. 2503/1997 «Διοίκηση - Οργάνωση - Στελέχωση Περιφέρειας.

2. Τις διατάξεις του άρθρου 117 παρ. 3 του Συντάγματος της Χώρας.

3. Τις διατάξεις του Ν. 998/1979 «περί προστασίας των Δασών κ.λπ.» και ειδικότερα των άρθρων 44, 45 και 48.

4. Τις διαταγές του Υπουργείου Γεωργίας με αριθμ.:

α) 160417/ 1180/8.7.1980, και 182447/3049/24.9.1980.

5. Την 1715/13.10.1994 απόφαση κήρυξης αναδασωτέας του Νομάρχη Δυτικής Αττικής και την 2281/17.8.2001 απόφαση κήρυξης αναδασωτέας του Γενικού Γραμματέα Περιφέρειας Αττικής.

6. Την 143/30.1.2004 έγκριση επέμβασης Γενικού Γραμματέα Περιφέρειας Αττικής για αποκατάσταση επαρχιακού δρόμου Βιλλίων Πόρο - Γερμενό από πλημμύρες 2003 - Ν.Α.Δ.Α.

7. Την 465/3.2.2004 εισήγηση του Δασαρχείου Αιγάλεω με την οποία προτείνεται η άρση αναδάσωσης για εκτάσεις (1) 0,880 στρ. (2) 0,400 στρ. (3) 0,080 στρ., επί του επαρχιακού δρόμου Βιλλίων - Πόρτο - Γερμενού με σκοπό την εκτέλεση του έργου «Αποκατάσταση επαρχιακού δρόμου Βιλλίων Πόρτο - Γερμενού από πλημμύρες 2003 - Ν.Α.Δ.Α.».

8. Σχετική εισήγηση της Δ/νσης Δασών Δυτικής Αττικής, αποφασίζουμε:

Αίρουμε την αναδάσωση από επιφάνειες: (1) μήκους 220 τρεχόντων μέτρων και πλάτους 4 μέτρων περίπου δηλ. εμβαδού οκτακοσίων ογδόντα χιλιοστών του στρέμματος (0,880 στρ.), (2) μήκους 200 τρεχόντων μέτρων και πλάτους 2 μέτρων δηλ. εμβαδού τετρακοσίων χιλιοστών του στρέμματος (0,400 στρ.) και (3) μήκους 80 τρεχόντων μέτρων και πλάτους 1 μέτρου περίπου δηλ. εμβαδού ογδόντα χιλιοστών του στρέμματος (0,080 στρ.), επί του επαρχιακού δρόμου Βιλλίων Πόρτο - Γερμενού, περιφερείας Δήμου Βιλλίων, Νομαρχίας Δυτικής Αττικής, που αποτελούν τμήματα ευρύτερων εκτάσεων οι οποίες κηρύχθηκαν αναδασωτέες με την 1715/13.10.1994 απόφαση κήρυξης αναδασωτέας του Νομάρχη Δυτικής Αττικής {αφορά τις εκτάσεις με στοιχεία (1) και (2)} και την 2281/17.8.2001 απόφαση κήρυξης αναδασωτέας του Γενικού Γραμματέα Περιφέρειας Απικής {αφορά την έκταση με στοιχεία (3)}, [όπως απεικονίζονται με τα στοιχεία (1), (2), (3) στα αποσπάσματα πινακίδων χάρτη κλιμ. 1:5000 (Φ.Χ. 6430/3 και 6430/5), προκειμένου να αποκατασταθεί από πλημμύρες ο επαρχιακός δρόμος Βιλλίων - Πόρτο Γερμενού, έργο κοινωφελές που προάγει την εθνική οικονομία.

Κατά τα λοιπά ισχύουν η 1715/13.10.1994 απόφαση κήρυξης αναδασωτέας του Νομάρχη Δυτικής Αττικής και ·281/17.8.2001 απόφαση κήρυξης αναδασωτέας του Γενικού Γραμματέα Περιφέρειας Αττικής.

Η απόφαση αυτή να δημοσιευθεί στην Εφημερίδα της Κυβερνήσεως.

Αιγάλεω, 22 Οκτωβρίου 2004

Ο Γενικός Γραμματέας Περιφέρειας
ΧΑΡ. ΜΑΝΙΑΤΗΣ

ΣΧΕΔΙΑΓΡΑΜΜΑ εκτάσεων από τις οποίες αίρεται η αναδάσωση, στο «Π.Γερμενό» κτηματικής περιφέρειας Δήμου Βιλλίων

ΕΘΝΙΚΟ ΤΥΠΟΓΡΑΦΕΙΟ
Για τεχνικούς λόγους στο σχεδιάγραμμα έγινε σμίκρυνση κατά ποσοστό 5%

Κλιμ. 1:1000

(1)

A1 A2 B1 B2

320μ × 4μ = 0,83 στρ.

Κλιμ. 1:500

(3)

Z1 Z2 E1 E2

80μ × 1μ = 0,08 στρ.

Με στοιχεία Α1,Α2,Β1,Β2 και Γ1,Γ2,Δ1,Δ2 και Ε1,Ε2,Ζ1,Ζ2 οι εκτάσεις που αίρεται η αναδάσωση

Κλιμ. 1:1000

(2)

Δ1 Δ2 Γ1 Γ2

200μ × 2μ = 0,40 στρ.

Απόσπασμα του χάρτη Γ.Υ.Σ κλ.1:5000 στο οποίο ημειώνονται οι θέσεις των εκτάσεων των οποίων αίρεται η αναδάσωση

Ενδεικτικό

6430/3
6430/5

Ανήκει στην: 323/22.10.2004 Απόφαση του Γ. Γ. Περιφέρειας Αττικής

ΑΚΡΙΒΕΣ ΦΩΤΟΑΝΤΙΓΡΑΦΟ

...ΟΣ ΒΟΥΓΙΟΥΚΟΣ
ΔΙΟΙΚΗΤΙΚΟΣ
Αιγάλεω 3/9/04
Ο Δασάρχης

Δ/ΝΤΗ

Το σχέδιο ανήκει στην αναδάσωση
αρ. 465/3-2-2004
του Δασαρχείου Αιγάλεω
3-2-2004
Ο Δασάρχης

ΘΕΩΡΕΙΤΑΙ

Αιγάλεω 29/9/04
Ο Δ/ντής Δασών
Δυτ. Αττικής

Σπαθής Δημήτριος

Αιγάλεω / /04
Η Συντάκτρια

22-10-2004
Ο Γενικός Γραμματέας
Περιφέρειας Αττικής

ΧΑΡΑΛΑΜΠΟΣ ΜΑΝΙΑΤΗΣ

Αριθ. 7942 (2)

Καθορισμός οριογραμμών αιγιαλού και παραλίας, στη θέση Πηγάδι, στη βόρεια ακτή του Κουφονησίου, του Δήμου Λεύκης Νομού Λασιθίου.

Ο ΓΕΝΙΚΟΣ ΓΡΑΜΜΑΤΕΑΣ ΠΕΡΙΦΕΡΕΙΑΣ ΚΡΗΤΗΣ

Έχοντας υπόψη:

1. Τις διατάξεις του Ν.2971/2001 (Φ.Ε.Κ. 285/Α/19.12.2001), «περί αιγιαλού και παραλίας».

2. Τις διατάξεις του Ν.Δ. 439/1970, «περί συμπληρώσεως των διατάξεων περί αιγιαλού».

3. Τις διατάξεις του Ν.3200/1955 (Φ.Ε.Κ. 97/Α/1955), «περί διοικητικής αποκέντρωσης», όπως αυτές τροποποιήθηκαν, συμπληρώθηκαν και ισχύουν σήμερα, με τα Ν.Δ. 532/1970, Β.Δ. 704/1970, Β.Δ. 705/1970, Β.Δ. 192/1972, Π.Δ/ 71/1984, Π.Δ. 347/1986, Ν.2026/1992 και Π.Δ. 97/1993.

4. Την Απόφαση του Υπουργού Εσωτερικών Δημόσιας Διοίκησης και Αποκέντρωσης, που δημοσιεύθηκε στο Φ.Ε.Κ. 93/Γ/2.4.2004, με την οποία ορίστηκαν οι Γενικοί Γραμματείς Περιφερειών της χώρας.

5. Το άρθρο 46 § 21 του Ν.3220/2004 (Φ.Ε.Κ. 15/Α/28.1.2004), σύμφωνα με το οποίο αρμοδιότητες του Υπουργού Οικονομίας και Οικονομικών, οι οποίες ανήκαν ή είχαν μεταβιβασθεί στους Νομάρχες, μέχρι την έναρξη λειτουργίας των Νομαρχιακών Αυτοδιοικήσεων και αφορούν θέματα των Υπηρεσιών του Υπουργείου Οικονομίας και Οικονομικών, που εξαιρέθηκαν από την κατάργηση, με τις διατάξεις της § 2 του άρθρου 39, του Ν.2218/1994, περιέρχονται στο Γενικό Γραμρατέα της Περιφέρειας.

6. Το άρθρο 46, § 21 του Ν. 3220/2004 (Φ.Ε.Κ. 15/Α/28.1.2004), σύμφωνα με το οποίο αρμοδιότητες του Υπουργού Οικονομίας και Οικονομικών, οι οποίες ανήκαν ή είχαν μεταβιβασθεί στους Νομάρχες, μέχρι την έναρξη λειτουργίας των Νομαρχιακών Αυτοδιοικήσεων και αφορούν θέματα των Υπηρεσιών του Υπουργείου Οικονομίας και Οικονομικών, που εξαιρέθηκαν από την κατάργηση, με τις διατάξεις της § 2 του άρθρου 39, του Ν.2218/1994, περιέρχονται στο Γενικό Γραμματέα της Περιφέρειας.

7. Την υπ' αριθμ. 1030067/296/Α0006/7.4.2004 έγγραφο της Δ/νσης Οργάνωσης της Γενικής Δ/νσης Διοικητικής Υποστήριξης του Υπουργείου Οικονομίας και Οικονομικών «Διευκρινίσεις για τις αρμοδιότητες των Υφυπουργών Οικονομίας και Οικονομικών που περιέρχονται από 10.4.2004 στους Γενικούς Γραμματείς Περιφερειών».

8. Την από 12.9.2003 αίτηση του Τμήματος Εγγείων Βελτιώσεων, της Διεύθυνσης Δημοσίων Έργων της Περιφέρειας Κρήτης, με την οποία ζητείται ο καθορισμός των οριογραμμών του αιγιαλού και της παραλίας στην εν λόγω περιοχή.

9. Την από 16.10.2003 έκθεση της επιτροπής καθορισμού των ορίων αιγιαλού και παραλίας, στη θέση Πηγάδι, στη βόρεια ακτή του Κουφονησίου, του Δήμου Λεύκης Νομού Λασιθίου, καθώς και το τοπογραφικό και υψομετρικό διάγραμμα, που συνέταξε στις 11 Σεπτεμβρίου 2003, ο Πολιτικός Μηχανικός Βαγγέλης Ρομπογιαννάκης, σε μία (1) πινακίδα και σε κλίμακα 1:1000, το οποίο ελέγχθηκε για την ακρίβεια της αποτύπωσης στις 16.10.2003 απ' τον Τοπογράφο Μηχανικό Τ.Ε. Στάμο Κωνσταντίνο και θεωρήθηκε την ίδια ημερομηνία απ' την Τοπογράφο Μηχανικό Βασαρμίδου Ερωφίλη, υπαλλήλους της Κτηματικής Υπηρεσίας Λασιθίου.

10. Το υπ' αριθμ. Φ544.5/544/04/Σχ. 742/1.6.2004 έγγραφο του Γενικού Επιτελείου Ναυτικού με το οποίο συμφωνεί με τις οριογραμμές του αιγιαλού και της παραλίας, όπως τις έχει προτείνει η αρμόδια επιτροπή, αποφασίζουμε:

Επικυρώνουμε την οπό 16.10.2003 έκθεση της κατά το άρθρο 3 του Ν.2971/2001 αρμόδιας επιτροπής περί χάραξης των οριογραμμών του αιγιαλού και της παραλίας, στη θέση Πηγάδι, στη βόρεια ακτή του Κουφονησίου, του Δήμου Λεύκης Νομού Λασιθίου, καθώς επίσης και το τοπογραφικό και υψομετρικό διάγραμμα, που συνέταξε στις 11 Σεπτεμβρίου 2003, ο Πολιτικός Μηχανικός Βαγγέλης Ρομπογιαννάκης, σε μία (1) πινακίδα και σε κλίμακα 1:1000, το οποίο ελέγχθηκε για την ακρίβεια της αποτύπωσης στις 16.10.2003 απ' τον Τοπογράφο Μηχανικό Τ.Ε. Στάμο Κωνσταντίνο και θεωρήθηκε την ίδια ημερομηνία απ' την Τοπογράφο Μηχανικό Βασαρμίδου Ερωφίλη, υπαλλήλους της Κτηματικής Υπηρεσίας Λασιθίου.

Στο τοπογραφικό αυτό διάγραμμα καθορίστηκαν:

Η οριογραμμή του αιγιαλού με κόκκινη συνεχή πολυγωνική γραμμή, με στοιχεία: 1, 2, 3, 4, 5, 6, 7, 8, 9, 10.

Η οριογραμμή της παραλίας με κίτρινη συνεχή πολυγωνική γραμμή, με στοιχεία: 1΄, 2΄, 3΄΄, 4΄, 5΄, 6΄, 7΄, 8΄, 9΄, 10΄.

Η ζώνη παραλίας πλάτους δέκα (10,0) μέτρων, για την εξυπηρέτηση των σκοπών της παρ. 2 του άρθρου 1 του Ν.2971/2001.

Δεν υφίσταται παλαιός αιγιαλός.

Η παρούσα απόφαση μαζί με την έκθεση της επιτροπής και το τοπογραφικό διάγραμμα να δημοσιευθούν στην Εφημερίδα της Κυβερνήσεως.

Ηράκλειο, 27 Οκτωβρίου 2004

Ο Γενικός Γραμματέας Περιφέρειας
ΣΕΡΑΦΕΙΜ ΤΣΟΚΑΣ

ΕΚΘΕΣΗ ΕΠΙΤΡΟΠΗΣ

Επιτροπής καθορισμού οριογραμμών αιγιαλού και παραλίας, στη θέση Πηγάδι, στη βόρεια ακτή του Κουφονησίου, του Δήμου Λεύκης Νομού Λασιθίου.

Στο Κουφονήσι του Δήμου Λεύκης, σήμερα στις 16 Οκτωβρίου 2003 οι κάτωθι:

Χριστοφίδη Μαρία, αναπληρώτρια της Προϊσταμένης της Κτηματικής Υπηρεσίας Λασιθίου, ως Πρόεδρος της επιτροπής και οι:

Παυλίδης Ευάγγελος, αναπληρωτής Διευθυντής της Δ/νσης Πολεοδομίας και Περιβάλλοντος της Νομαρχιακής Αυτοδιοίκησης Λασιθίου.

Στάμος Κωνσταντίνος, Τοπογράφος Μηχανικός Τ.Ε., υπάλληλος της Κτηματικής Υπηρεσίας Λασιθίου.

Κυριακουλόπουλος Δημήτριος, Υποπλοίαρχος Λ.Σ., Λιμενάρχης του Υ/Χ Σητείας.

Τσουκαλά Αικατερίνη, Δ/ντρια της ΔΙ.ΠΕ.ΧΩ. της Περιφέρειας Κρήτης, η οποία δεν προσήλθε, αν και προσκλήθηκε, ως μέλη,

αποτελούντες την επιτροπή καθορισμού οριογραμμών αιγιαλού παραλίας και παλαιού αιγιαλού, όπως προβλέπεται από το άρθρο 3 του Ν.2971/2001, που συγκροτήθηκε με την υπ' αριθμ. 1131/8.3.2002 απόφαση της Διευθύντριας της Οικονομικής Επιθεώρησης Κρήτης, μεταβήκαμε επί τόπου, στη θέση Πηγάδι, στη βόρεια ακτή του Κουφονησίου και αφού λάβαμε υπόψη:

1. Τις σχετικές διατάξεις του Ν.2971/2001 (Φ.Ε.Κ. 285/Α/19.12.2001), «περί αιγιαλού, παραλίας και άλλες διατάξεις».

2. Το υπ' αριθμ. 1008244/857/Β0010/11.3.2002 έγγραφο του Υπουργείου Οικονομίας και Οικονομικών, με το οποίο παρέχονται διευκρινίσεις για το Ν. 2971/2001.

3. Την υπ' αριθμ. 252/2002 γνωμοδότηση του Ν.Σ.Κ.

4. Την από 12.9.2003 αίτηση του Τμήματος Εγγείων Βελτιώσεων, της Διεύθυνσης Δημοσίων Έργων της Περιφέρειας Κρήτης, με την οποία ζητείται ο καθορισμός των οριογραμμών του αιγιαλού και της παραλίας στην εν λόγω περιοχή.

5. Το τοπογραφικό και υψομετρικό διάγραμμα που συνέταξε στις 11 Σεπτεμβρίου 2003, ο Πολιτικός Μηχανικός Βαγγέλης Ρομπογιαννάκης, σε μία (1) πινακίδα και σε κλίμακα 1:1000, το οποίο ελέγχθηκε για την ακρίβεια της αποτύπωσης στις 16.10.2003 απ' τον Τοπογράφο Μηχανικό Τ.Ε. Στάμο Κωνσταντίνο και θεωρήθηκε την ίδια ημερομηνία απ' την Αγρονόμο, Τοπογράφο Μηχανικό Βασαρμίδου Ερωφίλη, υπαλλήλους της Κτηματικής Υπηρεσίας Λασιθίου.

6. Τα στοιχεία που προέκυψαν από τη σημερινή επιτόπια μετάβαση, σχετικά με τη μορφολογία της περιοχής, όπως προβλέπεται απ' το άρθρο 9 του Ν.2971/2001 και ειδικότερα:

α) Τη γεωμορφολογία του εδάφους για την οποία αναλυτικά αναφέρεται ότι:

1. Η μορφολογία της ακτής συνίσταται από:

Αμμώδης εκτάσεις με μικρές και ομαλές κλίσεις (μεταξύ των σημείων 1-6 και 8-10), καθώς και τμήματα βραχώδη (μεταξύ των σημείων 6-8).

2. Της ακτής συνέχονται εκτάσεις:

Λοφώδεις, με έδαφος γαιώδες.

3. Το φυσικό όριο βλάστησης συνίσταται από:

Χαμηλή ποώδη φυσική βλάστηση (πουρνάρια, σχίνα) καθώς και δενδρώδη φυσική βλάστηση (αλμυρίκια). Το όριο βλάστησης, το οποίο διαχώριζα την αμμώδη ή βραχώδη κατά περίπτωση ακτή, απ' το τμήμα το οποίο έχει χαμηλή ποώδη ή δενδρώδη φυσική βλάστηση, φαίνεται στο τοπογραφικό διάγραμμα με τη διακεκομμένη γραμμή.

β) Το γεγονός ότι στην περιοχή δεν εντοπίστηκαν παράκτιοι φυσικοί πόροι.

γ) Τα πορίσματα από την εκτίμηση των μετεωρολογικών στοιχείων της περιοχής ήτοι το γεγονός ότι η περιοχή, λόγω του βορινού προσανατολισμού της, προσβάλλεται από ιδιαίτερα ισχυρούς ανέμους (Β, ΒΔ, ΒΑ).

δ) Τη μορφολογία του πυθμένα ο οποίος συνίσταται από:

Αμμώδη και βραχώδη σύσταση με μικρά βάθη κοντά στην ακτή, καθώς και το ότι στην περιοχή, η οποία έχει μικρά βάθη και μικρές κλίσεις βυθού και η θραύση του κύματος και η εκτόνωση της ενέργειας γίνεται σε μεγάλη απόσταση από την ακτογραμμή, ή επίδραση του κύματος στην ακτή είναι μικρή.

ε) Τον τομέα ανάπτυξης κυματισμού σε σχέση με το μέτωπο της ακτής και πιο συγκεκριμένα, επειδή πρόκειται για ακτή με μεγάλο ανάπτυγμα πελάγους, δημιουργείται μεγαλύτερης έντασης κυματικό πεδίο,

στ) Το ότι στην περιοχή δεν υπάρχουν τεχνικά έργα.

ζ) Την μη ύπαρξη εγκεκριμένων χωροταξικών κατευθύνσεων και χρήσεων γης που επηρεάζουν την παράκτια ζώνη.

η) Το Κουφονήσι ανήκει εξ' ολοκλήρου στην κυριότητα του Ελληνικού Δημοσίου, έχει κηρυχθεί αρχαιολογικός χώρος σύμφωνα με την υπ' αριθμ. ΥΠΠΕ/Α/Φ31/24456/1834πε/5.5.1976 Απόφαση, η οποία δημοσιεύθηκε στο 699/Β/26.5.1976 Φ.Ε.Κ. και δεν υπάρχουν δικαιώματα ιδιωτών σ' αυτό.

θ) Στην περιοχή δεν υφίσταται κτηματολόγιο.

ι) Την μη ύπαρξη ευπαθών οικοσυστημάτων και προστατευόμενων περιοχών.

7. Το γεγονός ότι οι οριογραμμές του αιγιαλού και της παραλίας καθορίζονται για πρώτη φορά στην περιοχή.

ΚΑΘΟΡΙΖΟΥΜΕ

Στο ανωτέρω τοπογραφικό διάγραμμα, το οποίο συνοδεύει την παρούσα έκθεση της επιτροπής:

1. Την οριογραμμή του αιγιαλού με κόκκινη συνεχή πολυγωνική γραμμή, με στοιχεία 1, 2, 3, 4, 5, 6, 7, 8, 9, 10.

2. Την οριογραμμή της παραλίας με κίτρινη συνεχή πολυγωνική γραμμή, με στοιχεία 1΄, 2΄, 3΄, 4΄, 5΄, 6΄, 7΄, 8΄, 9΄, 10΄

3. Ζώνη παραλίας, πλάτους δέκα (10.00) μέτρων, για την εξυπηρέτηση των σκοπών της παραγράφου 2, του άρθρου 1, του Ν.2971/2001.

- Δεν υπάρχουν κτίσματα στη ζώνη της παραλίας, εκτός από πέτρινο μαντρότοιχο, ο οποίος έχει κατασκευασθεί απ' τον Δήμο Λεύκης, επάνω στα ίχνη παλαιότερου τοιχείου.


- Η Επιτροπή αποφαίνεται πως δεν υφίσταται παλαιός αιγιαλός στην περιοχή.

Οι κορυφές των οριογραμμών του αιγιαλού και της παραλίας είναι εξαρτημένες από το Κρατικό Δίκτυο, στο Γεωδαιτικό Σύστημα Συντεταγμένων της προβολής ΕΓΣΑ '87, του Datum GRS 80. Οι συντεταγμένες αυτές, σημειώνονται σε πίνακα στο τοπογραφικό διάγραμμα.


Η Επιτροπή


Ο Πρόεδρος
Μ. ΛΑΘΙΩΤΑΚΗ - ΧΡΙΣΤΟΦΙΔΗ

Τα Μέλη
Ε. ΠΑΥΛΙΔΗΣ
Κ. ΣΤΑΜΟΣ
Δ. ΚΥΡΙΑΚΟΥΛΟΠΟΥΛΟΣ

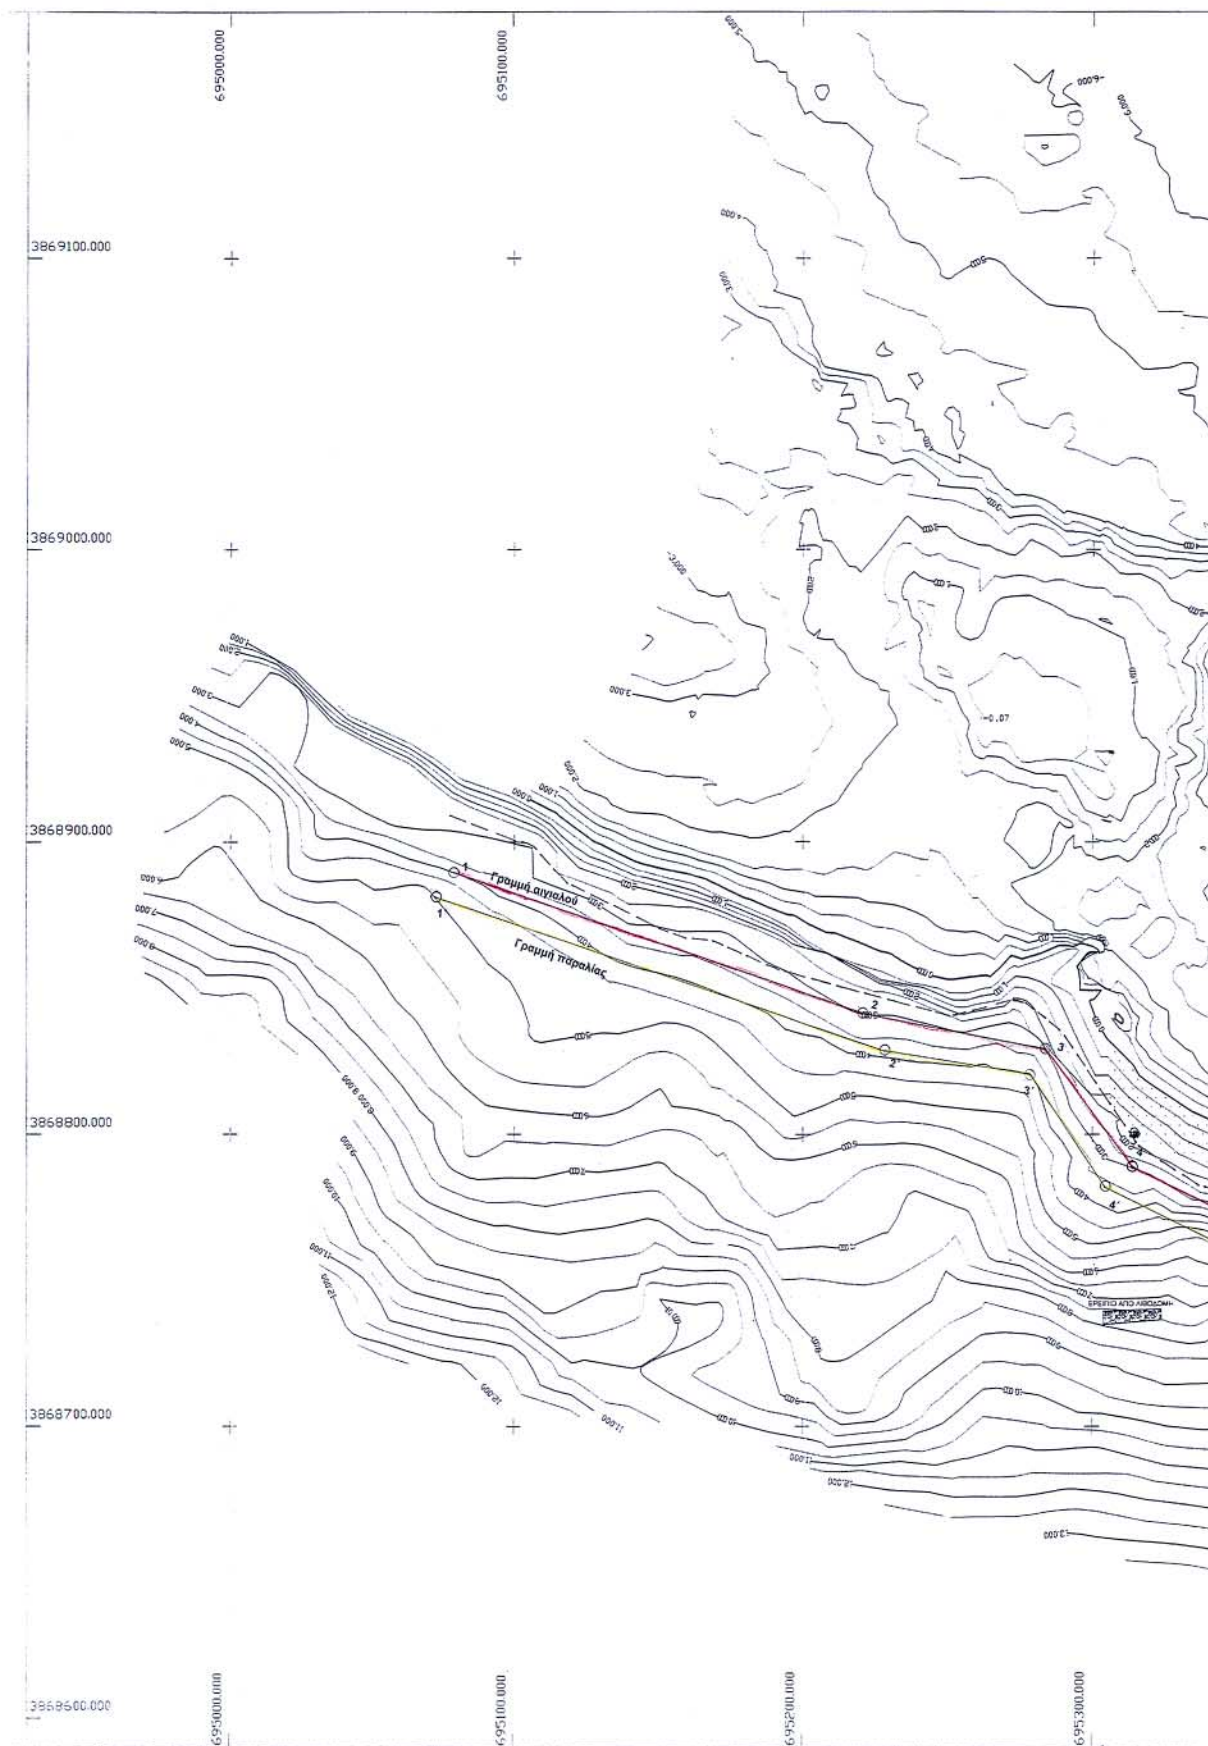

695000.000
695100.000
695200.000
695300.000
3869100.000
3869000.000
3868900.000
3868800.000
3868700.000
3868600.000
Γραμμή αιγιαλού
Γραμμή παραλίας
1
1
2
2'
3
3'
4
4'

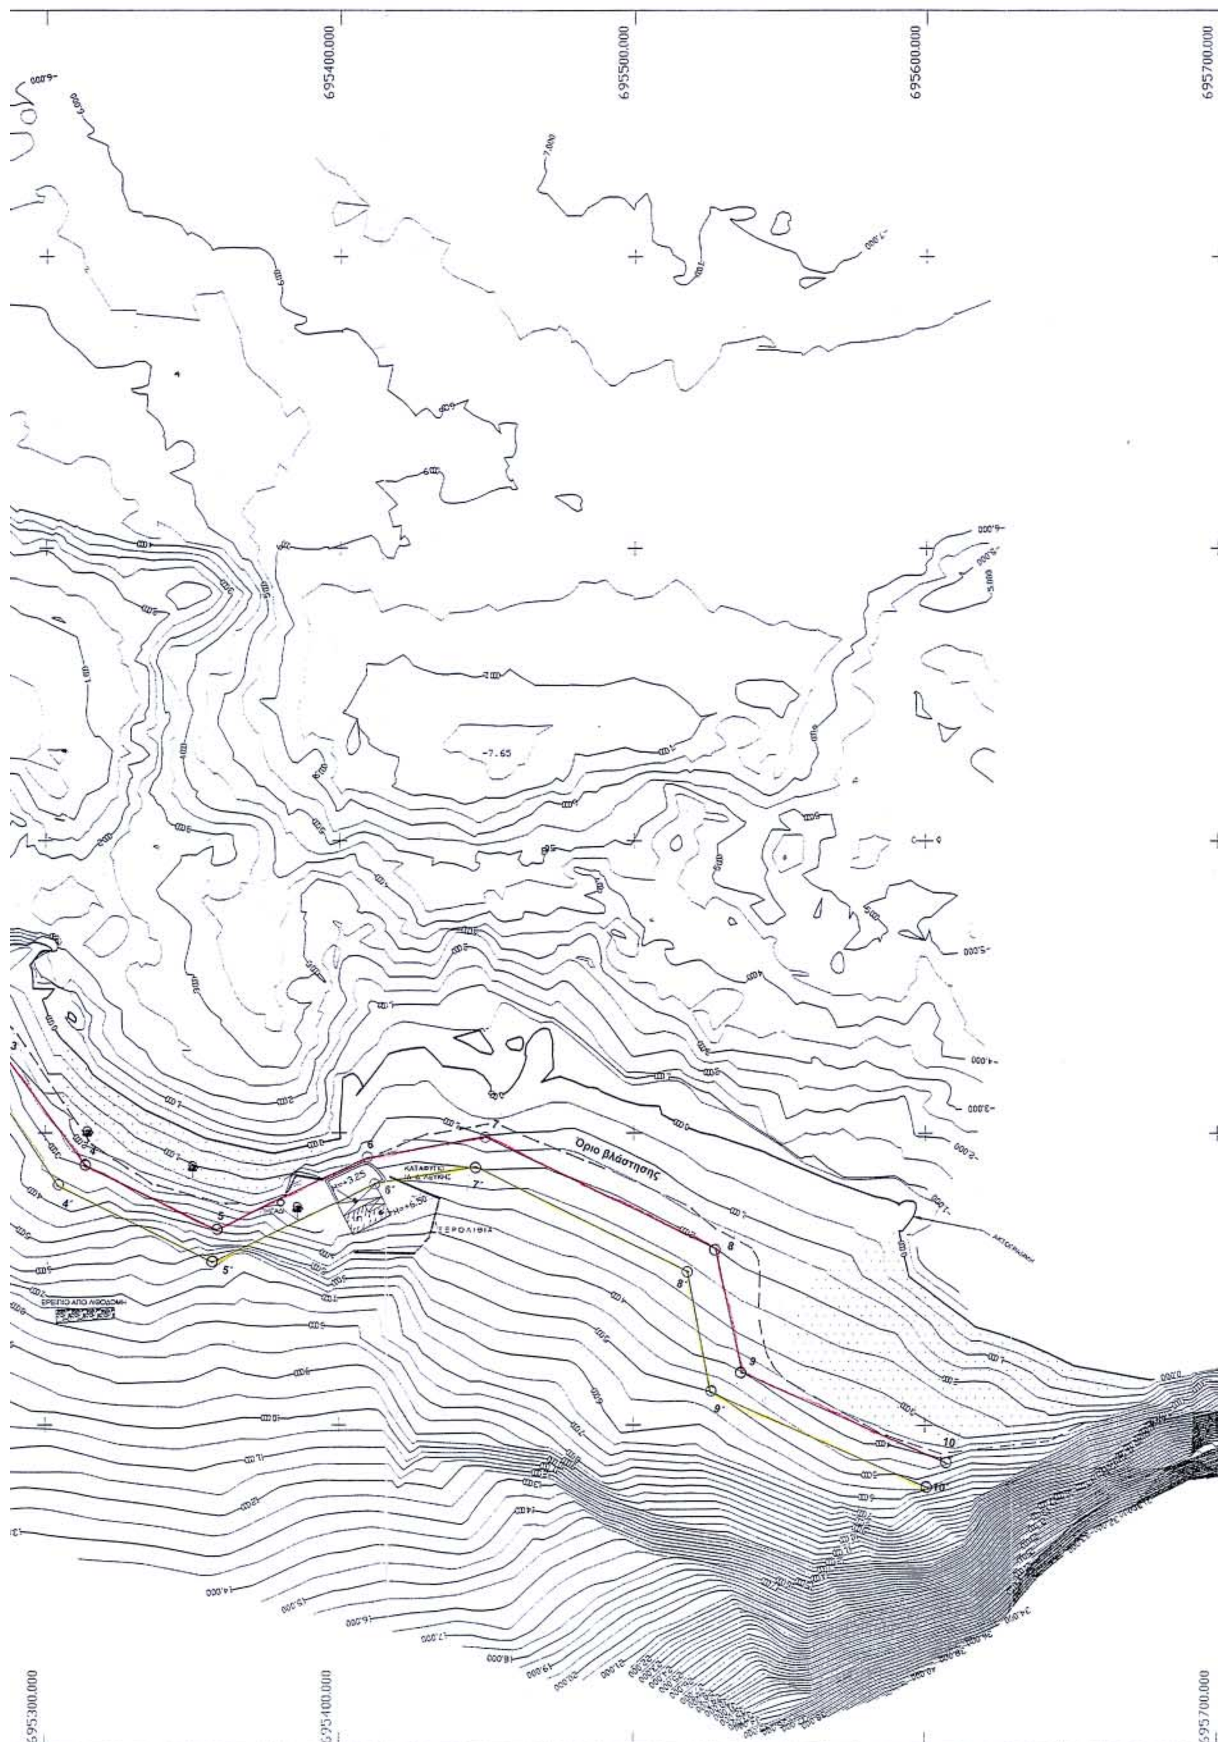
695300.000
695400.000
695500.000
695600.000
695700.000
-7.65
Όριο βλάστησης
H=+3.25
H=+6.50
ΕΡΕΙΠΙΟ ΑΠΟ ΛΙΘΟΔΟΜΗ

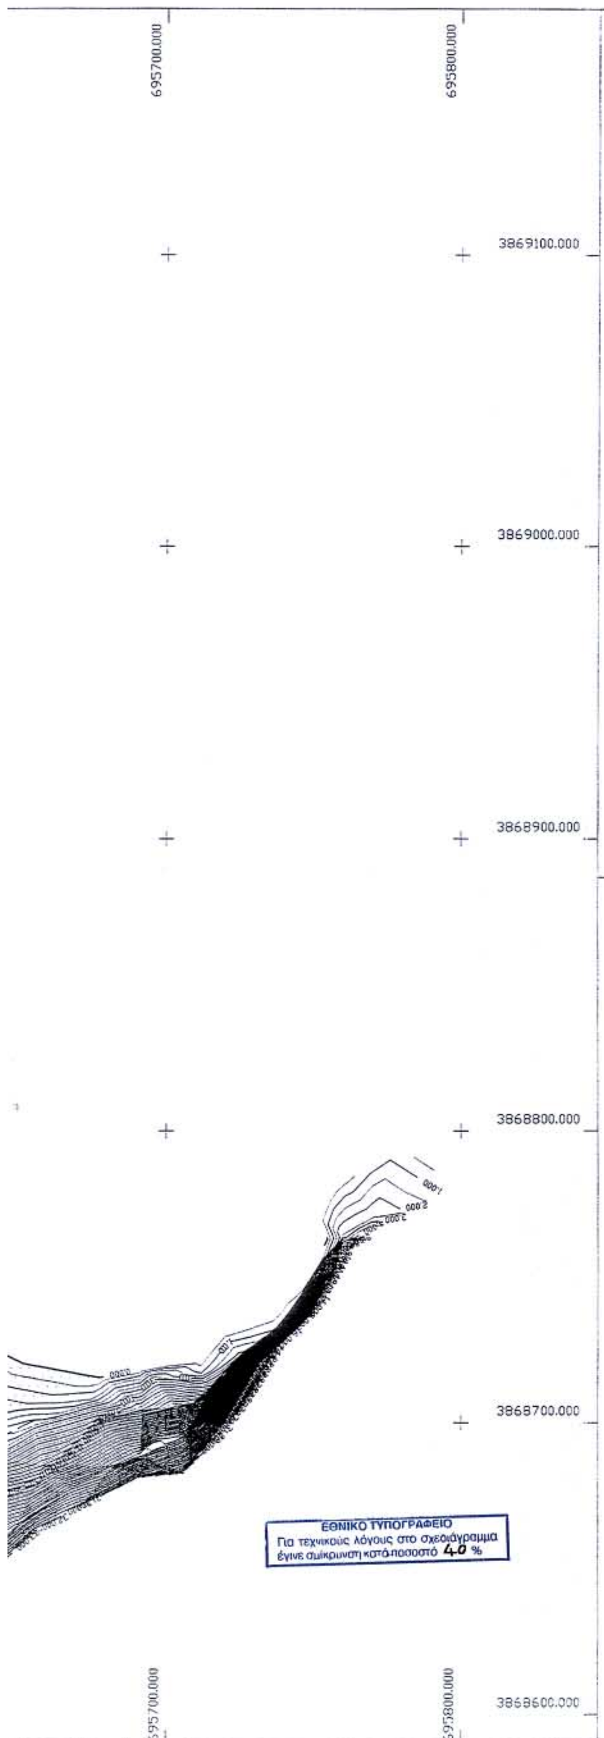

ΥΠΟΜΝΗΜΑ

- ΑΜΜΩΔΗΣ ΑΚΤΗ
- ΛΙΘΟΔΟΜΗ
- ΔΕΝΤΡΟ
- 1/Π ΜΟΝΟΡΟΦΟ ΠΛΑΚΟΣΚΕΠΕΣ ΚΤΙΣΜΑ

ΠΙΝΑΚΑΣ ΣΥΝΤΕΤΑΓΜΕΝΩΝ ΚΟΡΥΦΩΝ

ΑΙΓΙΑΛΟΥ 1 ——— 10

ΠΑΡΑΛΙΑΣ 1΄ ——— 10΄

Αριθμός κορυφής	Χ	Ψ
1	695079,50	3868889,20
1΄	695075,60	3868880,60
2	695218,50	3868842,00
2΄	695227,30	3868828,80
3	695283,90	3868829,20
3΄	695278,10	3868819,50
4	695312,10	3868789,30
4΄	695303,50	3868782,50
5	695357,90	3868767,00
5΄	695357,00	3868755,60
6	695408,90	3868792,40
6΄	695412,00	3868782,50
7	695449,30	3868798,50
7΄	695447,00	3868788,60
8	695528,00	3868760,40
8΄	695519,80	3868753,00
9	695536,80	3868718,00
9΄	695528,00	3868711,00
10	695605,80	3868689,30
10΄	695601,80	3868679,80

ΠΑΡΑΤΗΡΗΣΕΙΣ


1. Το παρόν τοπογραφικό διάγραμμα συνοδεύει την από 16/ 10/ 03 έκθεση της επιτροπής
2. Γραμμή αιγιαλού : 1, 2, ... 10
   Γραμμή παραλίας : 1΄, 2΄, ... 10΄
3. Το διάγραμμα εντάσσεται στο εθνικό γεωδαιτικό σύστημα αναφοράς (ΕΓΣΑ ΄87) συντελεστής κλίμακας Κ=0,9996.
4. Τα υψόμετρα είναι απόλυτα με σημείο αναφοράς την Μέση Στάθμη θαλάσσης.
5. Το έδαφος κατά μήκος της ακτογραμμής είναι βραχώδες εκτός όπου αλλού αναφέρεται.

Άγιος Νικόλαος 16-10-2003
Η ΕΠΙΤΡΟΠΗ

Η ΠΡΟΕΔΡΟΣ
ΛΑΘΙΩΤΑΚΗ ΧΡΙΣΤΟΦΙΔΗ ΜΑΡΙΑ ΕΦΟΡΙΑΚΟΣ Α΄

ΤΑ ΜΕΛΗ
1. ΠΑΥΛΙΔΗΣ ΕΥΑΓΓΕΛΟΣ
2. ΣΤΑΜΟΣ ΚΩΝΣΤΑΝΤΙΝΟΣ Τοπογράφος Μηχανικός Τ.Ε./Δ.
3.

Ελέγχθη
Για την ακρίβεια της αποτύπωσης
Άγιος Νικόλαος 16-10-2003
Ο Μηχανικός
ΣΤΑΜΟΣ ΚΩΝΣΤΑΝΤΙΝΟΣ Τοπογράφος Μηχανικός Τ.Ε./Δ.

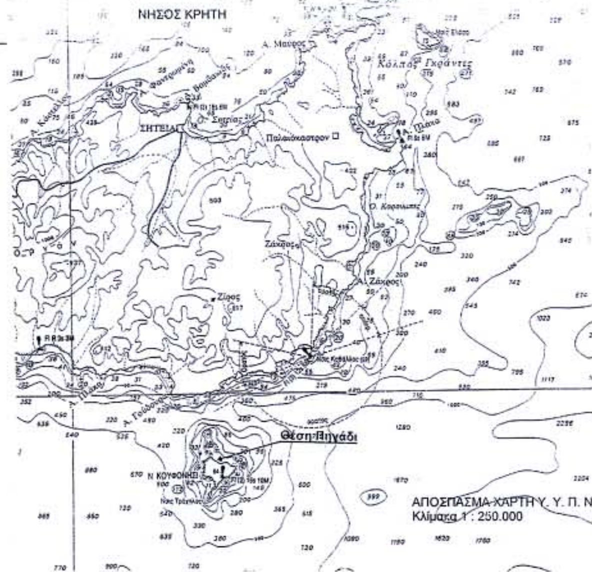

ΕΛΛΗΝΙΚΗ ΔΗΜΟΚΡΑΤΙΑ – ΠΕΡΙΦΕΡΕΙΑ ΚΡΗΤΗΣ
ΔΗΜΟΣ ΛΕΥΚΗΣ ΝΟΜΟΥ ΛΑΣΙΘΙΟΥ

Μελέτη: ΚΑΤΑΣΚΕΥΗ ΠΡΟΒΛΗΤΑ ΜΙΚΡΩΝ ΣΚΑΦΩΝ ΣΤΟ ΚΟΥΦΟΝΗΣΙ ΔΗΜΟΥ ΛΕΥΚΗΣ ΝΟΜΟΥ ΛΑΣΙΘΙΟΥ

Μελετητής : ΒΑΓΓΕΛΗΣ ΡΟΜΠΟΓΙΑΝΝΑΚΗΣ – ΠΟΛΙΤΙΚΟΣ ΜΗΧΑΝΙΚΟΣ
Αβέρωφ 23 Τ.Κ. 71201 – Ηράκλειο Τηλ 2810284848 Fax 2810282983

Θέμα Πίνακα : **ΤΟΠΟΓΡΑΦΙΚΟ ΔΙΑΓΡΑΜΜΑ ΓΙΑ ΤΟΝ ΚΑΘΟΡΙΣΜΟ ΑΙΓΙΑΛΟΥ ΚΑΙ ΠΑΡΑΛΙΑΣ ΣΤΗ ΘΕΣΗ ΠΗΓΑΔΙ ΣΤΗ ΒΟΡΕΙΑ ΑΚΤΗ ΤΟΥ ΚΟΥΦΟΝΗΣΙΟΥ**

Κλίμακα 1 : 1.000

Ημερομηνία Σύνταξης: 11 Σεπτεμβρίου 2003

Θεωρήσεις
Αγ. Νικόλαος 16/10/03
ΔΙΑΣΑΡΜΙΔΟΥ ΕΡΩΦΙΛΗ ΤΟΠΟΓΡΑΦΟΣ ΜΗΧ/ΚΟΣ ΑΠΘ

Ο Συντάξας
ΒΑΓΓΕΛΗΣ Δ. ΡΟΜΠΟΓΙΑΝΝΑΚΗΣ ΠΟΛΙΤΙΚΟΣ ΜΗΧΑΝΙΚΟΣ
Ευάγγ. Ρομπογιαννάκης
Πολιτικός Μηχανικός